



# LAGOA DA CONFUSÃO

A UNIÃO FAZ O DESTINO

Adm. 2011/2012

Projeto de Lei Nº 403/2.013

De 04 de Março de 2013

**“DISPÕE SOBRE A DOAÇÃO DE TERRENO URBANO MUNICIPAL E DÁ OUTRAS PROVIDÊNCIAS”.**

O PREFEITO MUNICIPAL DE LAGOA DA CONFUSÃO, Estado do Tocantins, no uso de suas atribuições constitucionais e legais, **Faz Saber**, que a Câmara Municipal aprova e Ele sanciona a seguinte Lei:

**ART. 1º** - Fica autorizado o Chefe do Poder Executivo Municipal de Lagoa da Confusão, Estado do Tocantins, a doar terreno urbano público para a construção da sede da **APAE**, com área total de **2.184,00 m<sup>2</sup>**, com denominação de **lote nº 03 e lote nº 04**, Quadra 14, Setor PRAIA ALTA.

**ART. 2º** - Esta Lei entra em vigor na data de sua publicação, revogando-se as disposições em contrário.

**ART. 3º** - Revoga-se a Lei nº 430/2010 de 16 de Novembro de 2010.


Gabinete do Prefeito Municipal de Lagoa da Confusão, Estado do Tocantins, aos 04 dias do mês de Março de 2013.

**LEONCIO LINO DE SOUSA NETO**  
Prefeito Municipal

Câmara Municipal de Lagoa da Confusão-TO  
**APROVADO**  
Em 08/03/2013  
(6/0) 3ª e última votação  
Neyda Dayana P. de Almeida  
Assinatura

Câmara Municipal de Lagoa da Confusão-TO  
**APROVADO**  
Rua Firmino Lacerda, n.º 25, Quadra n.º 53, Lote n.º 07 – Centro  
Lagoa da Confusão – TO. Fone/Fax (63) 364.1623, 364.1237  
Em 05/03/2013  
(8/0) 1ª votação  
Neyda Dayana P. de Almeida  
Assinatura

Câmara Municipal de Lagoa da Confusão-TO  
**APROVADO**  
Em 06/03/2013  
(7/0) 2ª votação  
Neyda Dayana P. de Almeida  
Assinatura

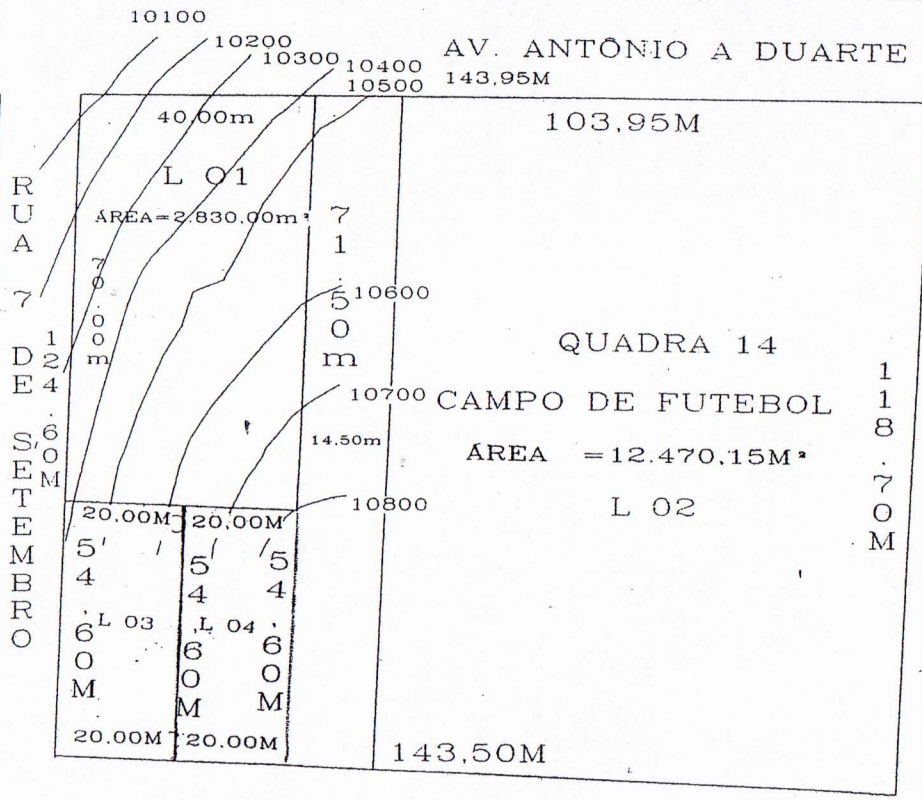

COTA DA CAPA ASFALTICA 10.000  
COTA DO MEIO FIO 10.165

SETOR PRAIA ALTA

MOVEIS: LOTES 01-02-03-04 DA QUADRA 14  
MUNICIPIO: LAGOA DA CONFUSÃO - TO.  
PROPRIETARIOS:  
CRECHE MUN. DE L. DA CONFUSÃO (LOTE 01)  
PREF. MUN. DE L. DA CONFUSÃO (LOTE 02)  
APAE DE LAGOA DA CONFUSÃO (LOTE 03)  
SEC. DE ESPORTE DE L. CONFUSÃO (LOTE 04)  
LOTE 01 = 2.830,00M²  
LOTE 02 = 12.470,15M²  
LOTE 03 = 1.092,00M²  
LOTE 04 = 1.092,00M²  
ESCALA: 1/1300  
DATA: 06/10/2019  
Agrimensor... *Carlos Roberto Farias*  
Carlos Roberto Farias  
CREA 667/TD 15ª REG.